COMUNE DI BORDIGHERA

REGIONE LIGURIA

PROGETTO ESECUTIVO PER LA DIFESA
E RIPASCIMENTO DELLE SPIAGGE DI BORDIGHERA

3° LOTTO

- PLANIMETRIA CANTIERI PER LA COSTRUZIONE DEL PENNELLO "B" E DEI SETTI SOMMERSI
- CAMPI BOE

TAVOLA N. **12**

data: Ottobre 2009

scala: 1 : 1.000

A	PRIMA STESURA	Ottobre 2009
B		
C		
D		
E		

STUDIO SIRITO
Savona
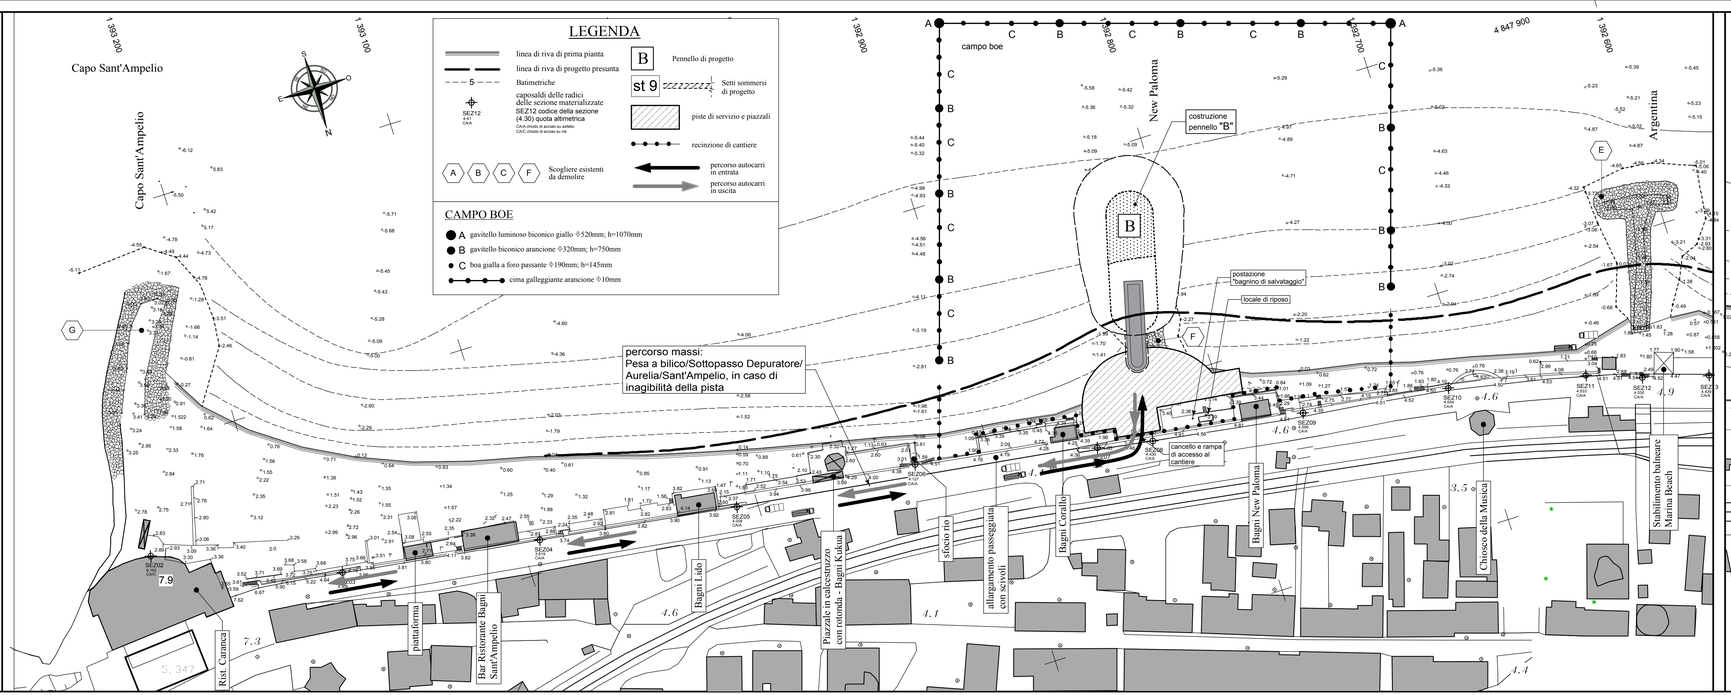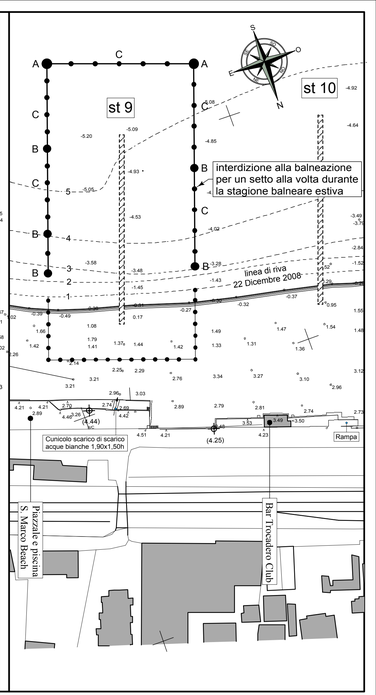
ing. Giorgio Sirito
ing. Roberto Sirito