COMUNE DI BORDIGHERA
REGIONE LIGURIA

PROGETTO ESECUTIVO PER LA DIFESA
E RIPASCIMENTO DELLE SPIAGGE DI BORDIGHERA

3° LOTTO

TAVOLA N. **14**

SEZIONI DI RIPASCIMENTO DALLA N°8 ALLA N°15 E PARTICOLARI COSTRUTTIVI DEI VERSAMENTI
(riferimento planimetrico alla tav.*8*)

DATA: Ottobre 2009

SCALE: 1 : 200

0	PRIMA STESURA	Ottobre 2009
1		
2		
3		
4		
5		
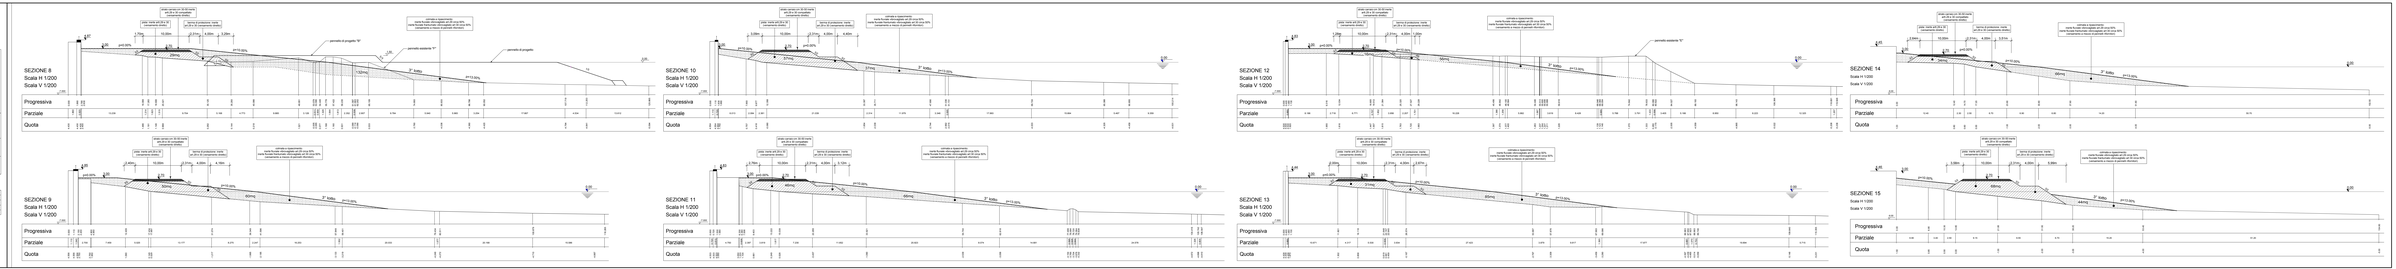
STUDIO SIRITO
Savona
ing. Giorgio Sirito
ing. Roberto Sirito